TAX DISTRICT: 56
SCHOOL DISTRICT:

1191-13-1

T. 3 N., R. 76 W.,
NE 1/4 SEC. 13

Adjoining
T. 3 N., R. 76 W.
SEC. 12
1191-12

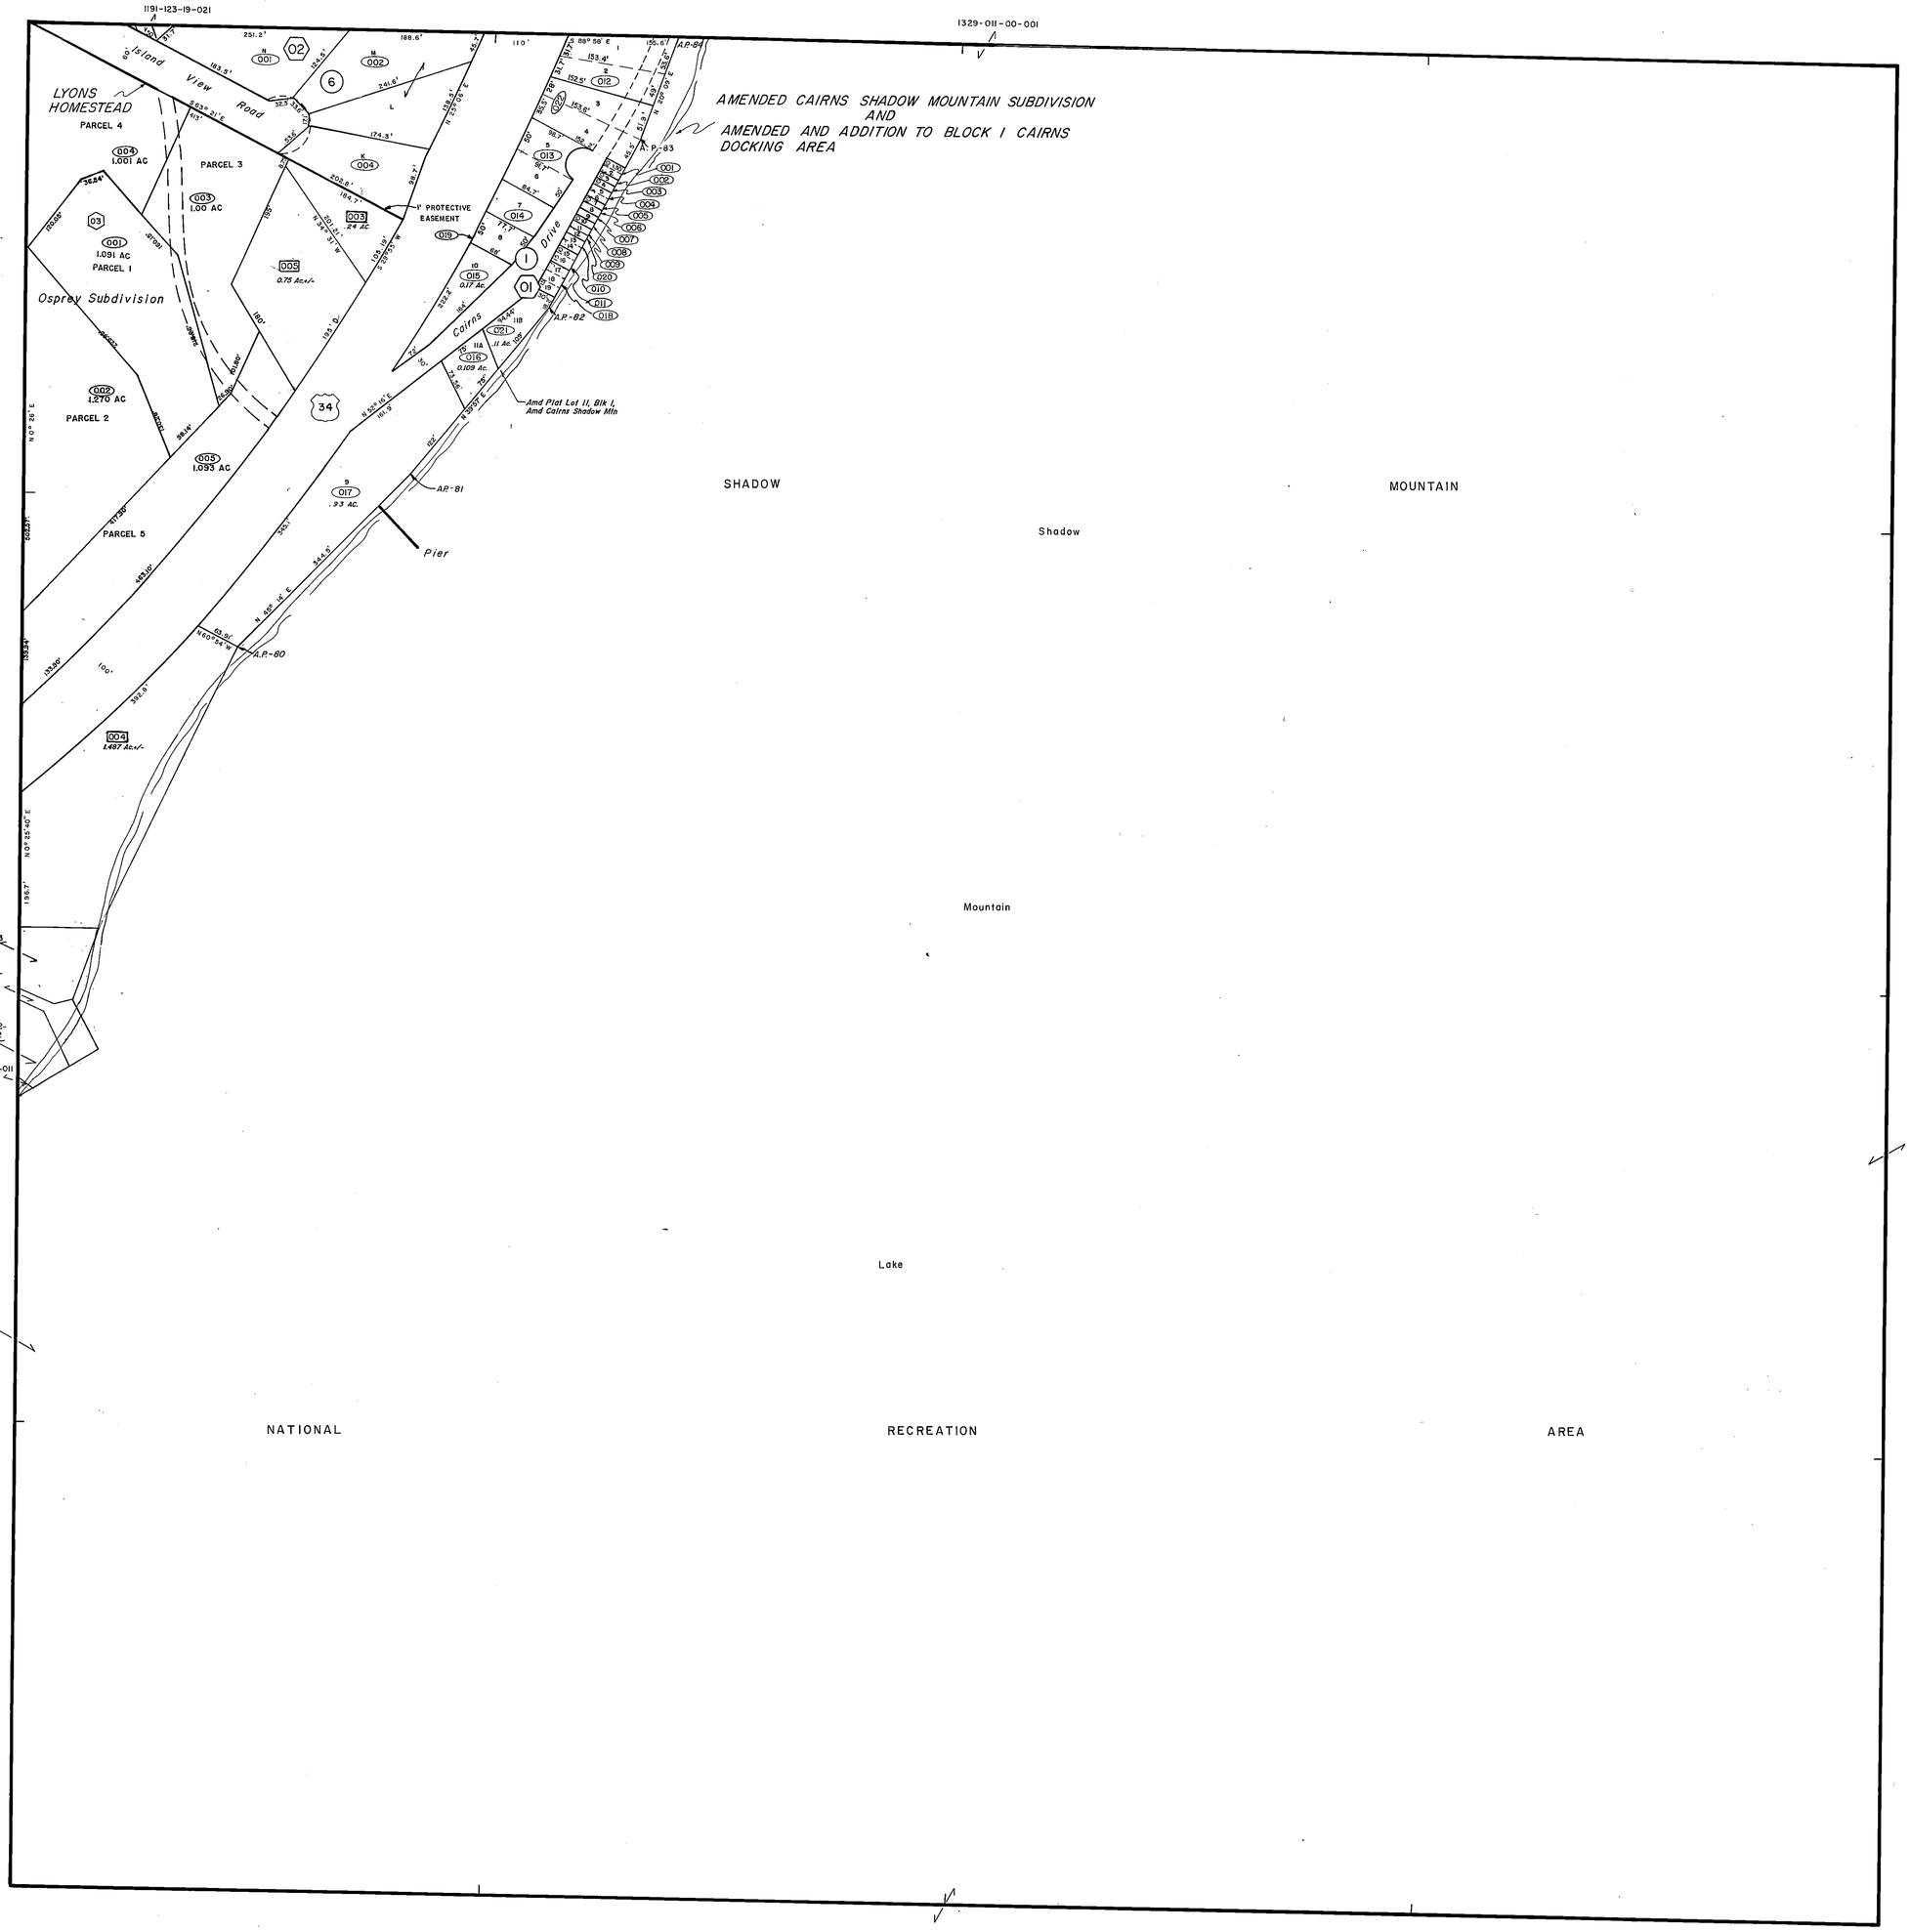

Adjoining
T. 3 N., R. 76 W.
SEC. 12
1191-13

GRAND COUNTY

DRAWN BY L. Clem	DATE
CHECKED BY	DATE

REVISED

Date	By	Remarks
5-80	VJ	FINAL SUBMITTAL
10-81	KJP	UPDATING & DIM.
10-81	RWP	FINAL SUBMITTAL
1-84	DRF	Conditionally Accepted
4-92	DRF	Approved

1850 3-82

GRAND COUNTY
Location Map

6	5	4	3	2	1
7	8	9	10	11	12
18	17	16	15	14	13
19	20	21	22	23	24
30	29	28	27	26	25
31	32	33	34	35	36

TOWNSHIP INDEX

Adjoining
T. 3 N., R. 75 W.
1193

N

100 50 0 100

Scale: 1" = 100'

WARNING:
This map is for assessment purposes only. It is not necessarily accurate by surveying standards. Do not use for legal conveyance.

DRISCOLL & COMPANY
Durango, Colorado

T. 3 N., R. 76 W.,
NE 1/4 SEC. 13

1191-13-1

Last metes and bounds parcel number used is 005