1441-08-1,2

N1/2 SEC. 8

Adjoining
1441
SEC. 5 T. IN., R. 80W.

GRAND COUNTY

DRAWN BY W. WARD	DATE: 05-21-96
CHECKED BY	DATE:

REVISED

DATE	BY	Remarks

Adjoining
1441-071
NE1/4 SEC. 7
T. IN., R. 80W.

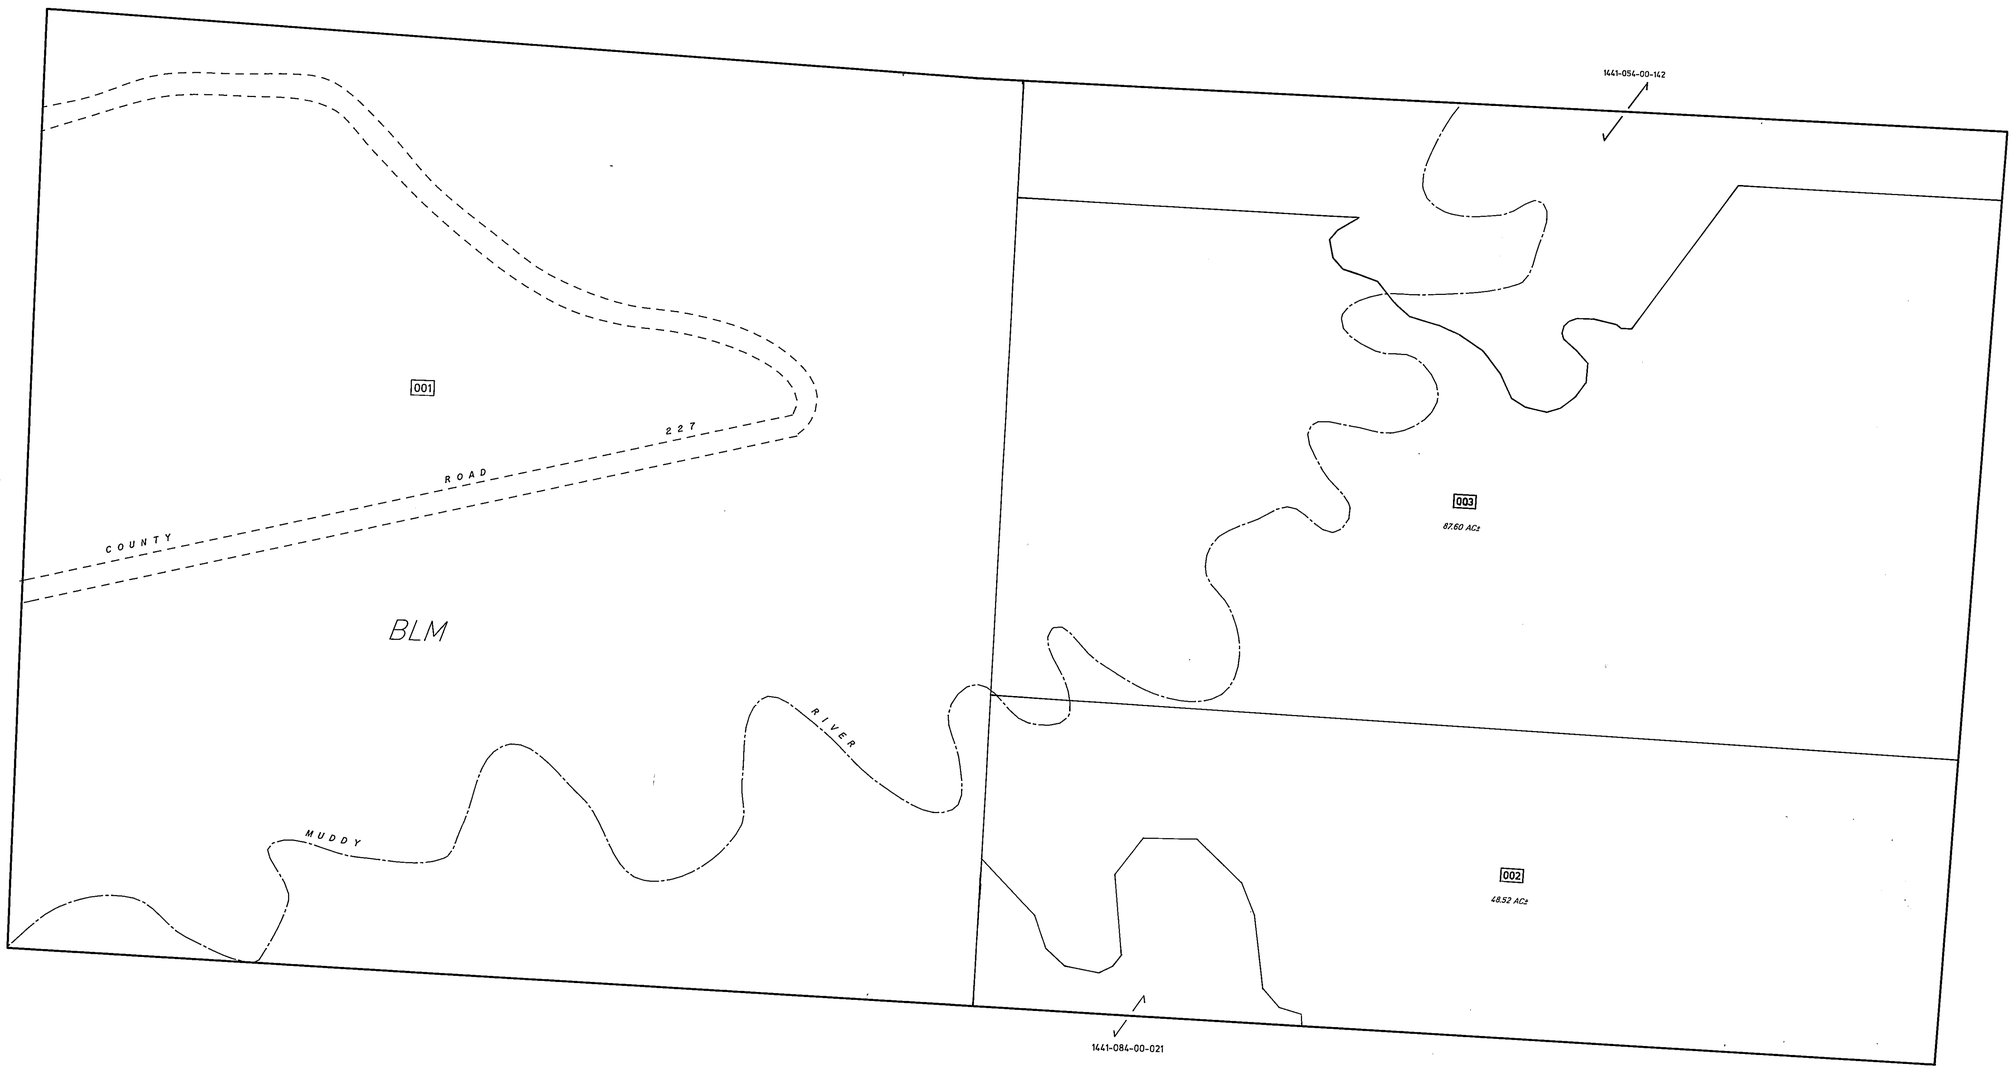

Adjoining
1441-09-1,2,3
NW1/4 SEC. 9
T. IN., R. 80W.

GRAND COUNTY
LOCATION MAP

6	5	4	3	2	1
7	8	9	10	11	12
18	17	16	15	14	13
19	20	21	22	23	24
30	29	28	27	26	25
31	32	33	34	35	36

TOWNSHIP INDEX

N

200' 0 200'

SCALE: 1" = 200'

WARNING:
This map is for assessment purposes only. It is not necessarily accurate by surveying standards. Do not use for legal conveyance.

T. IN., R. 80W.
N1/2 SEC. 8

1441-08-1,2

Adjoining
1441-08-2,3
S1/2 SEC. 8
T. IN., R. 80W.

Last Metes and Bounds parcel number used 001.