TAX DISTRICT:
SCHOOL DISTRICT:

Adjoining
T. 1 S., R. 76 W.
1589

1703
T. 2 S., R. 76 W.

GRAND COUNTY

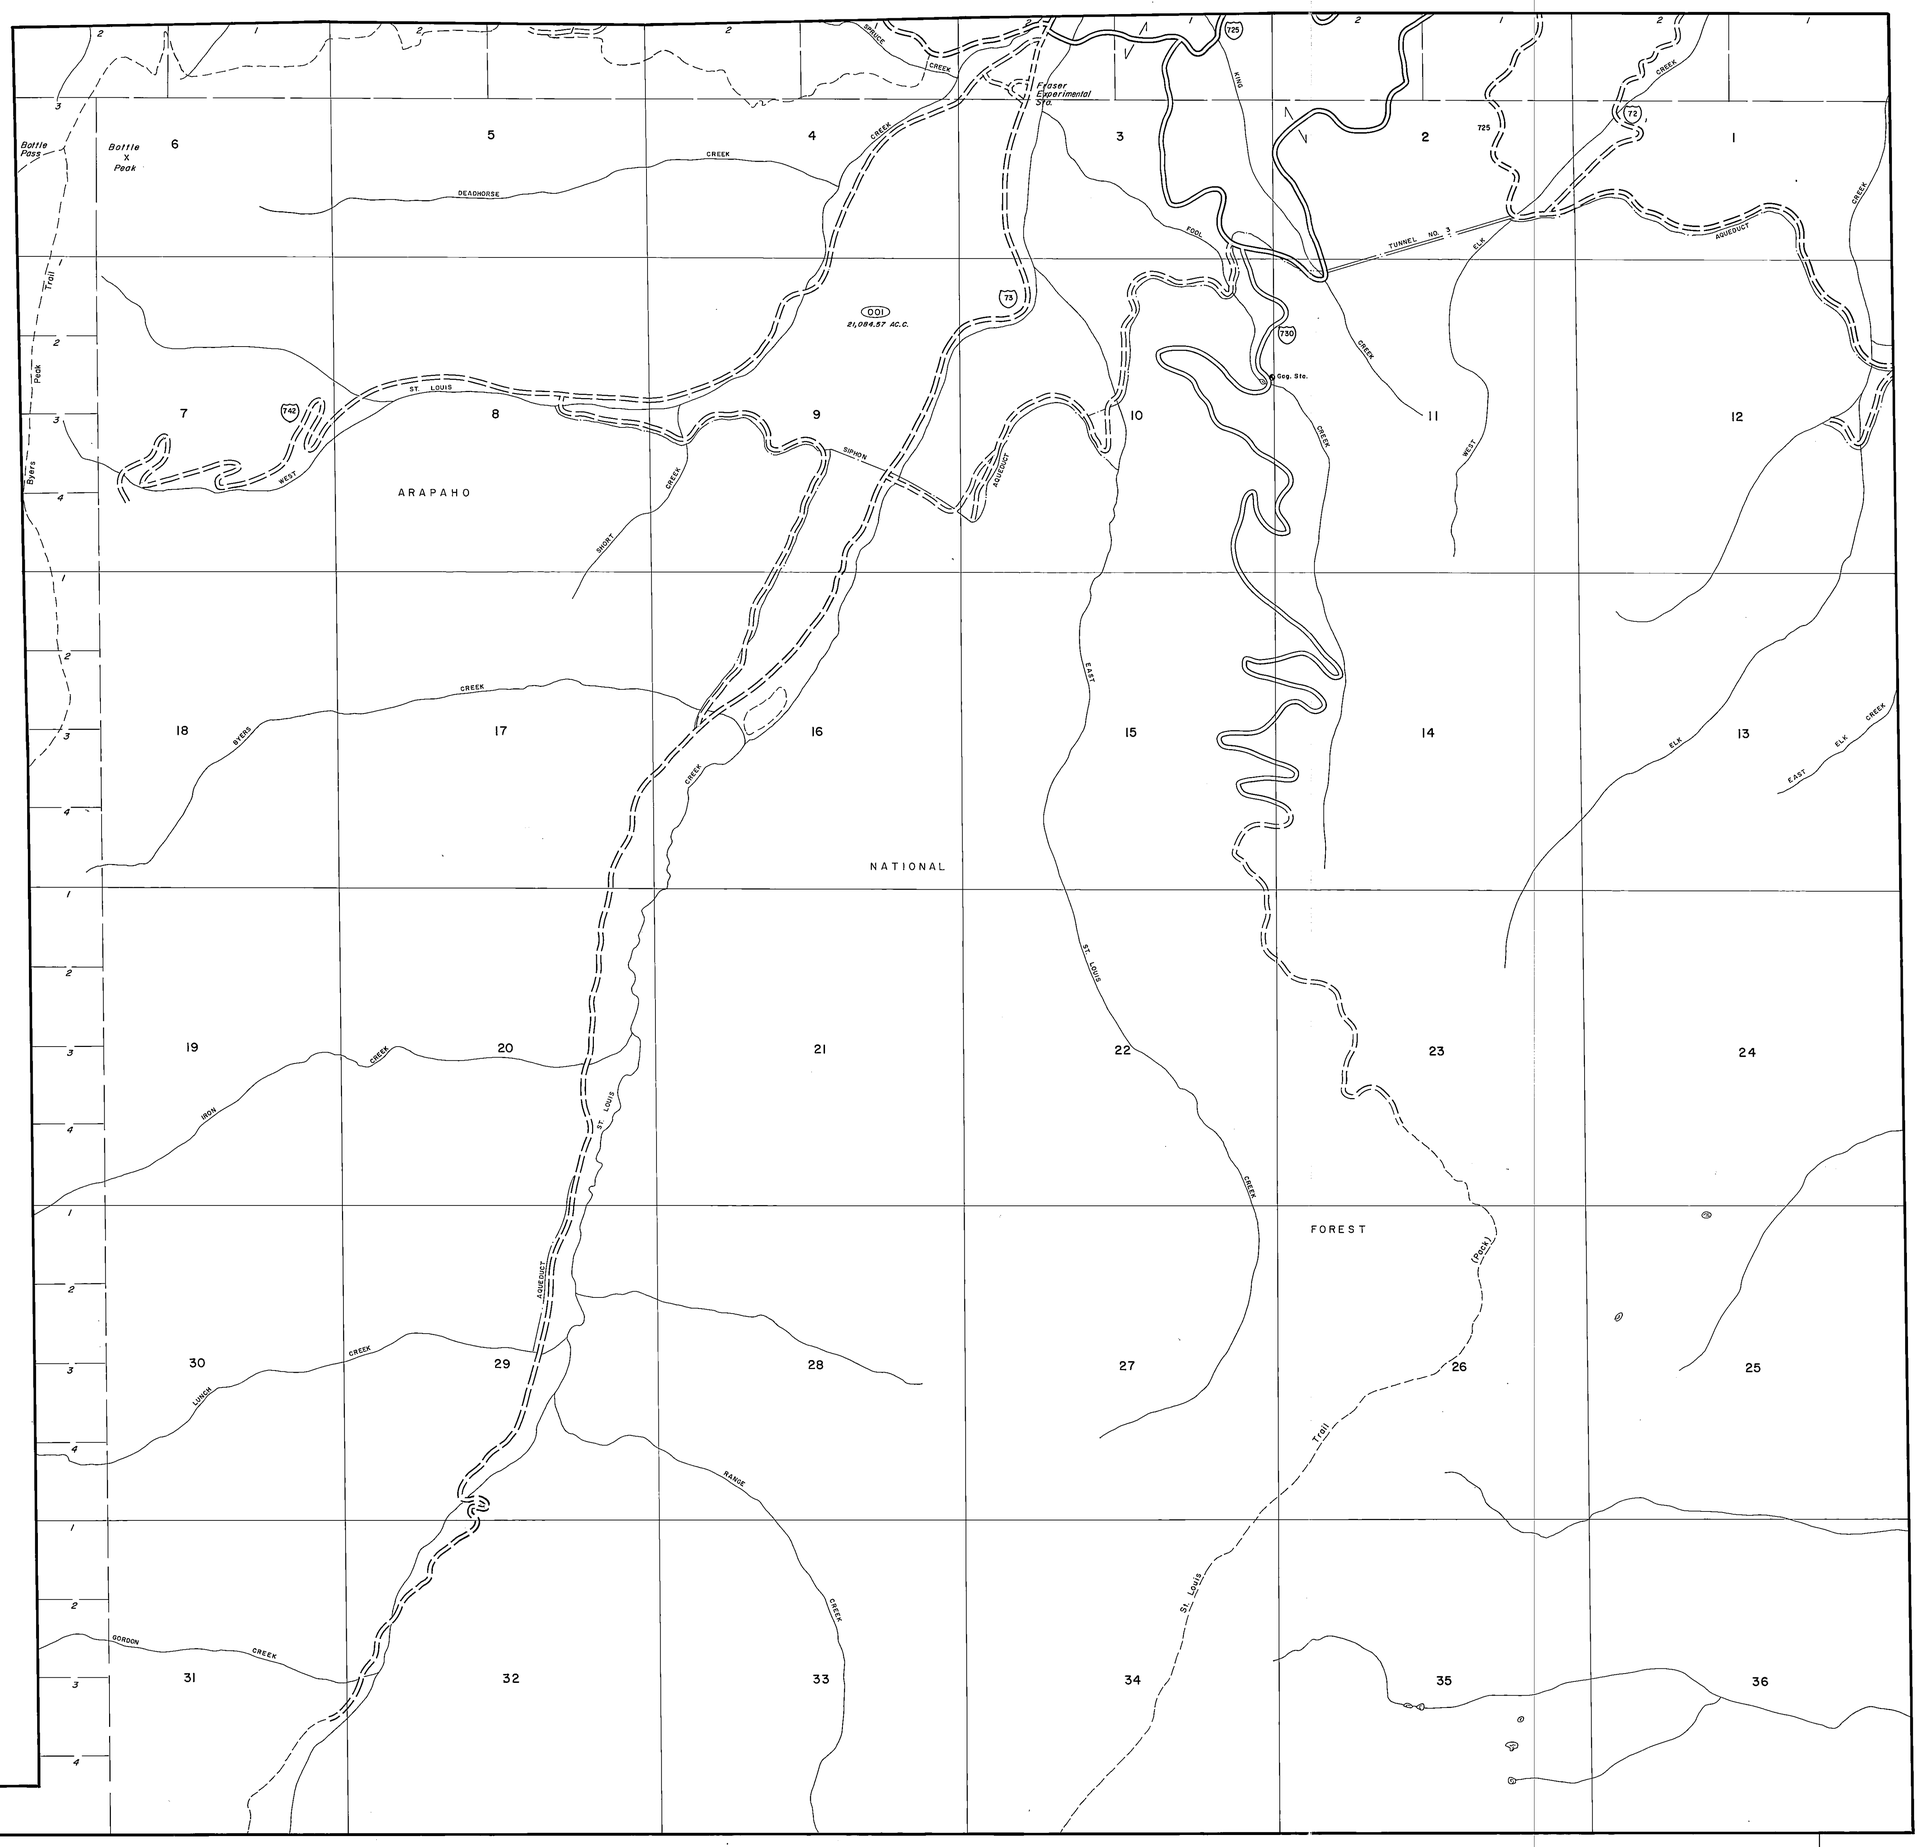

Adjoining
T. 2 S., R. 77 W.
1701

Adjoining
T. 2 S., R. 75 W.
1705

DRAWN BY		DATE	
CHECKED BY		DATE	
REVISED			
Date	By	Remarks	
9-14-87	DL	In Scale	

GRAND COUNTY
Location Map

6	5	4	3	2	1
7	8	9	10	11	12
18	17	16	15	14	13
19	20	21	22	23	24
30	29	28	27	26	25
31	32	33	34	35	36

TOWNSHIP INDEX

N

1200 600 0 1200
Scale: 1" = 1200'

WARNING:
This map is for assessment purposes only. It is not necessarily accurate by surveying standards. Do not use for legal conveyance.

DRISCOLL & COMPANY
Durango, Colorado

Adjoining
T. 3 S., R. 76 W.
1841

Adjoining
T. 3 S., R. 75 W.
1839

T. 2 S., R. 76 W.

1703

Last metes and bounds parcel number used is 001